




Zakątek Tyniecki

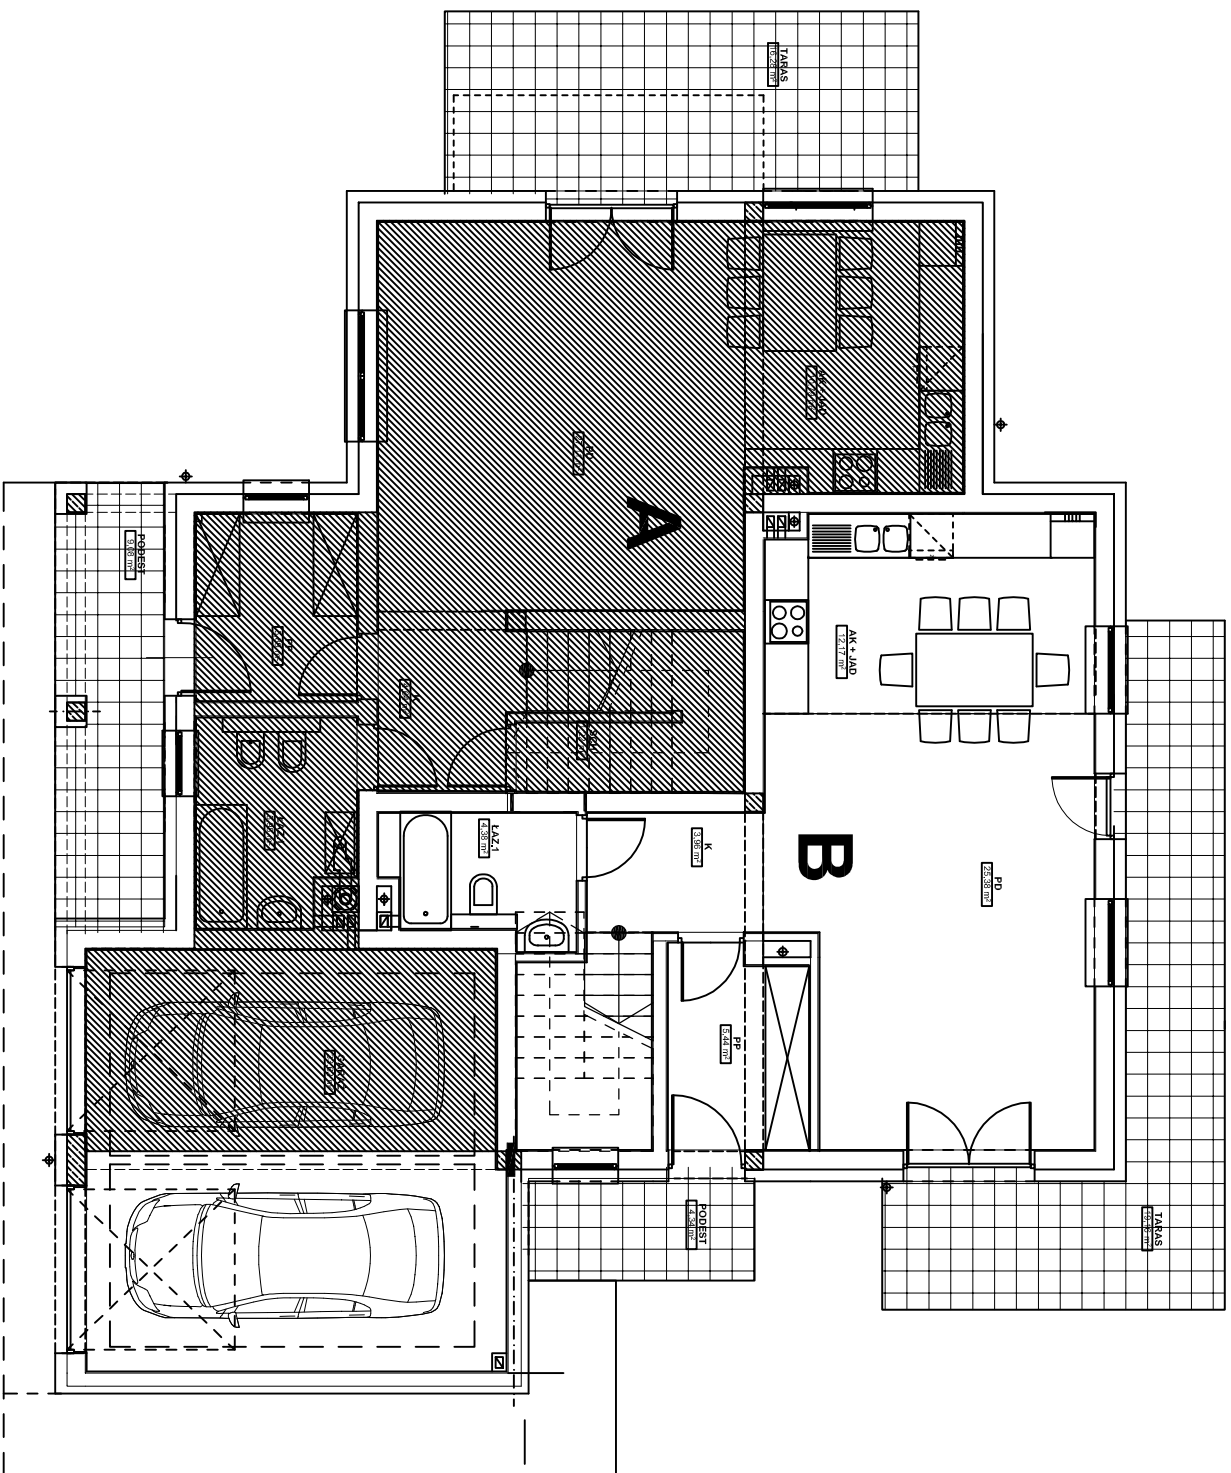

DOM NR 2 PARTER

CZĘŚĆ "A"	CZĘŚĆ "B"	
ŁAZIENKA	ŁAZIENKA	4,38 m ²
KORYTARZ	KORYTARZ	3,96 m ²
SCHOWEK	PRZEDPOKOJ	5,44 m ²
PRZEDPOKOJ	ANEKS KUCH. + JADALNIA	12,17 m ²
ANEKS KUCH. + JADALNIA	POKOJ DZIENNY	25,38 m ²
POKOJ DZIENNY	SUMA:	51,32 m ²

SUMA: 55,63 m²

SUMA:


51,32 m²

GARAZ

SUMA: 33,62 m²



Zakątek Tyniecki

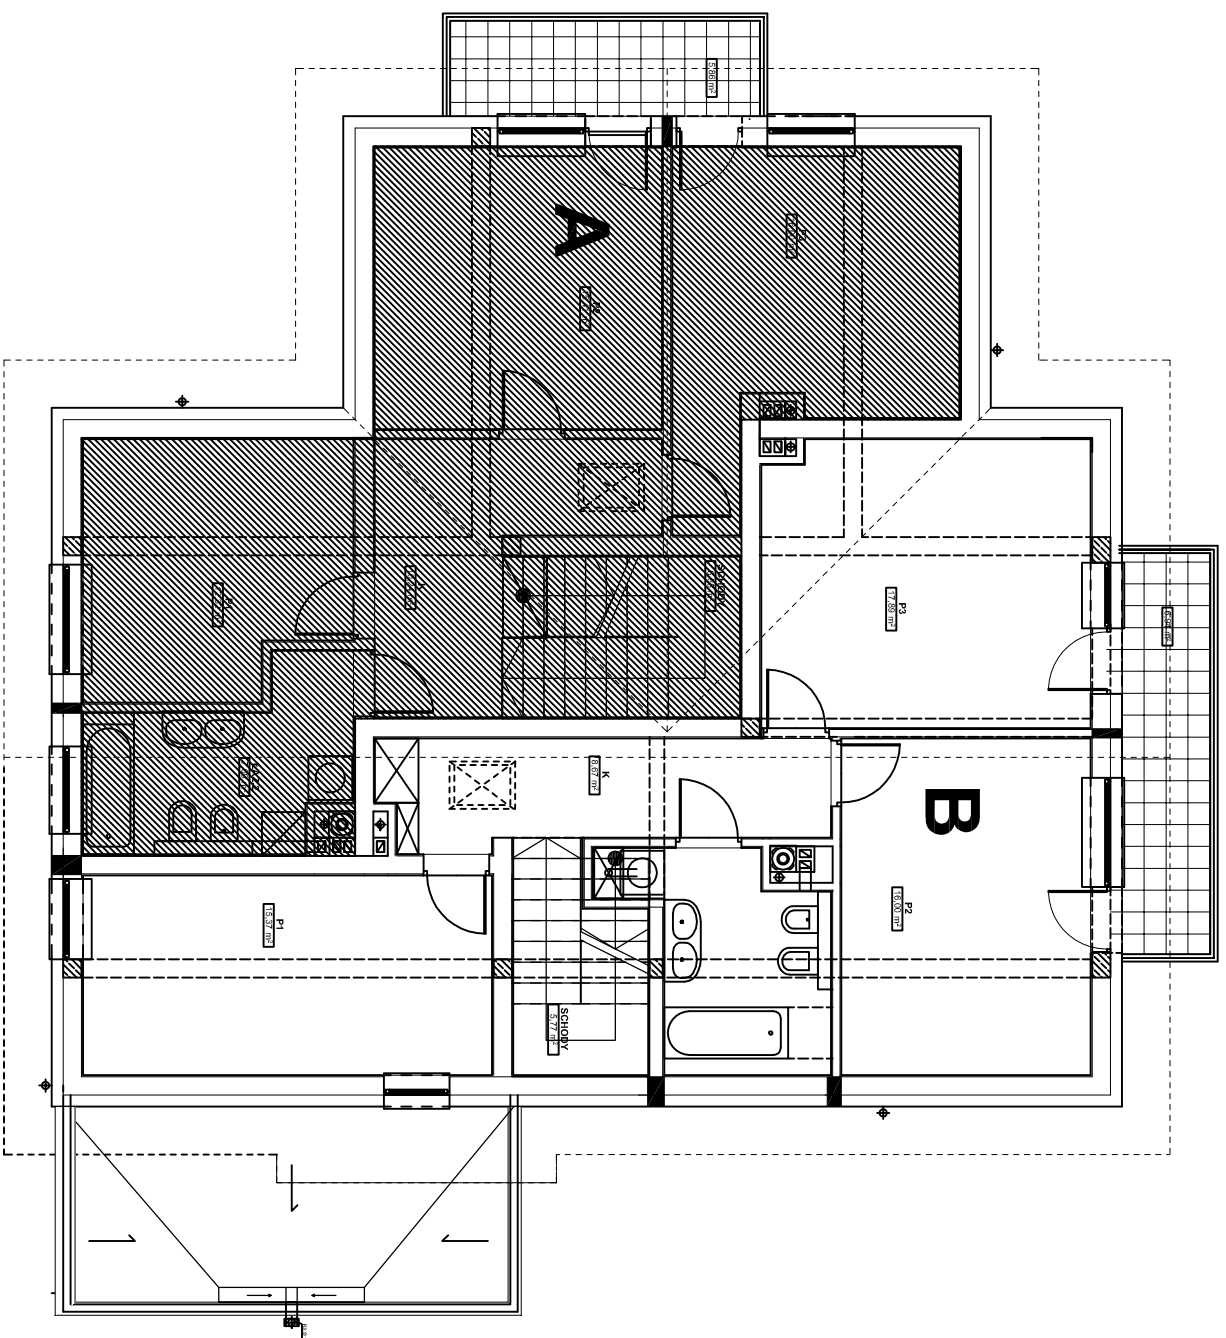

DOM NR 2 PODDASZE

CZĘŚĆ "A"		CZĘŚĆ "B"	
ŁAZIENKA	7,69m ²	ŁAZIENKA	7,25 m ²
KORYTARZ	10,24m ²	KORYTARZ	8,67 m ²
POKÓJ 1	12,32m ²	POKÓJ 1	15,37 m ²
POKÓJ 2	15,41m ²	POKÓJ 2	16,00 m ²
POKÓJ 3	16,00m ²	POKÓJ 3	17,89 m ²
SCHODY	6,85m ²	SCHODY	5,77 m ²
SUMA:	68,50 m²	SUMA:	70,95 m²

