


|  |   |  |        |  |          |
|--|---|--|--------|--|----------|
| <b>PRACOWNIA PROJEKTOWA</b><br><b>PP SAJDAK - G SAJDAK</b><br>Kraków, ul. Długa 64/6<br>tel. 633 11 02 | NAZWA PROJEKTU  | ZESPÓŁ BUDYNKÓW JEDNORODZINNYCH  |        |  |          |
|  | NR LPR PROJEKT  | PKOIRS   | TYMAT  | BUDYNEK MIESZKALNY<br>JEDNORODZINNY NR <b>27</b> |          |
| OPRACOWAŁ:   | arch. Robert Piechota<br>arch. Tomasz Miłoś<br>arch. Artur Szwanzyber | TŁSNC<br>RYSUNKU<br><b>RZUT PARTERU</b>  |        |  |          |
| SPRAWOZDAJĄCY  | arch. WOJCIECH MAZUREK  |  |        |  |          |
|  | NR LPR PROJEKT  | SKALUM   | BRANZA | SKALA  | DATA     |
|  | PP-LPR 100304   | P.W.   | ARCH.  | 1:50   | 09.2018  |
|  |   |  |        |  | <b>2</b> |

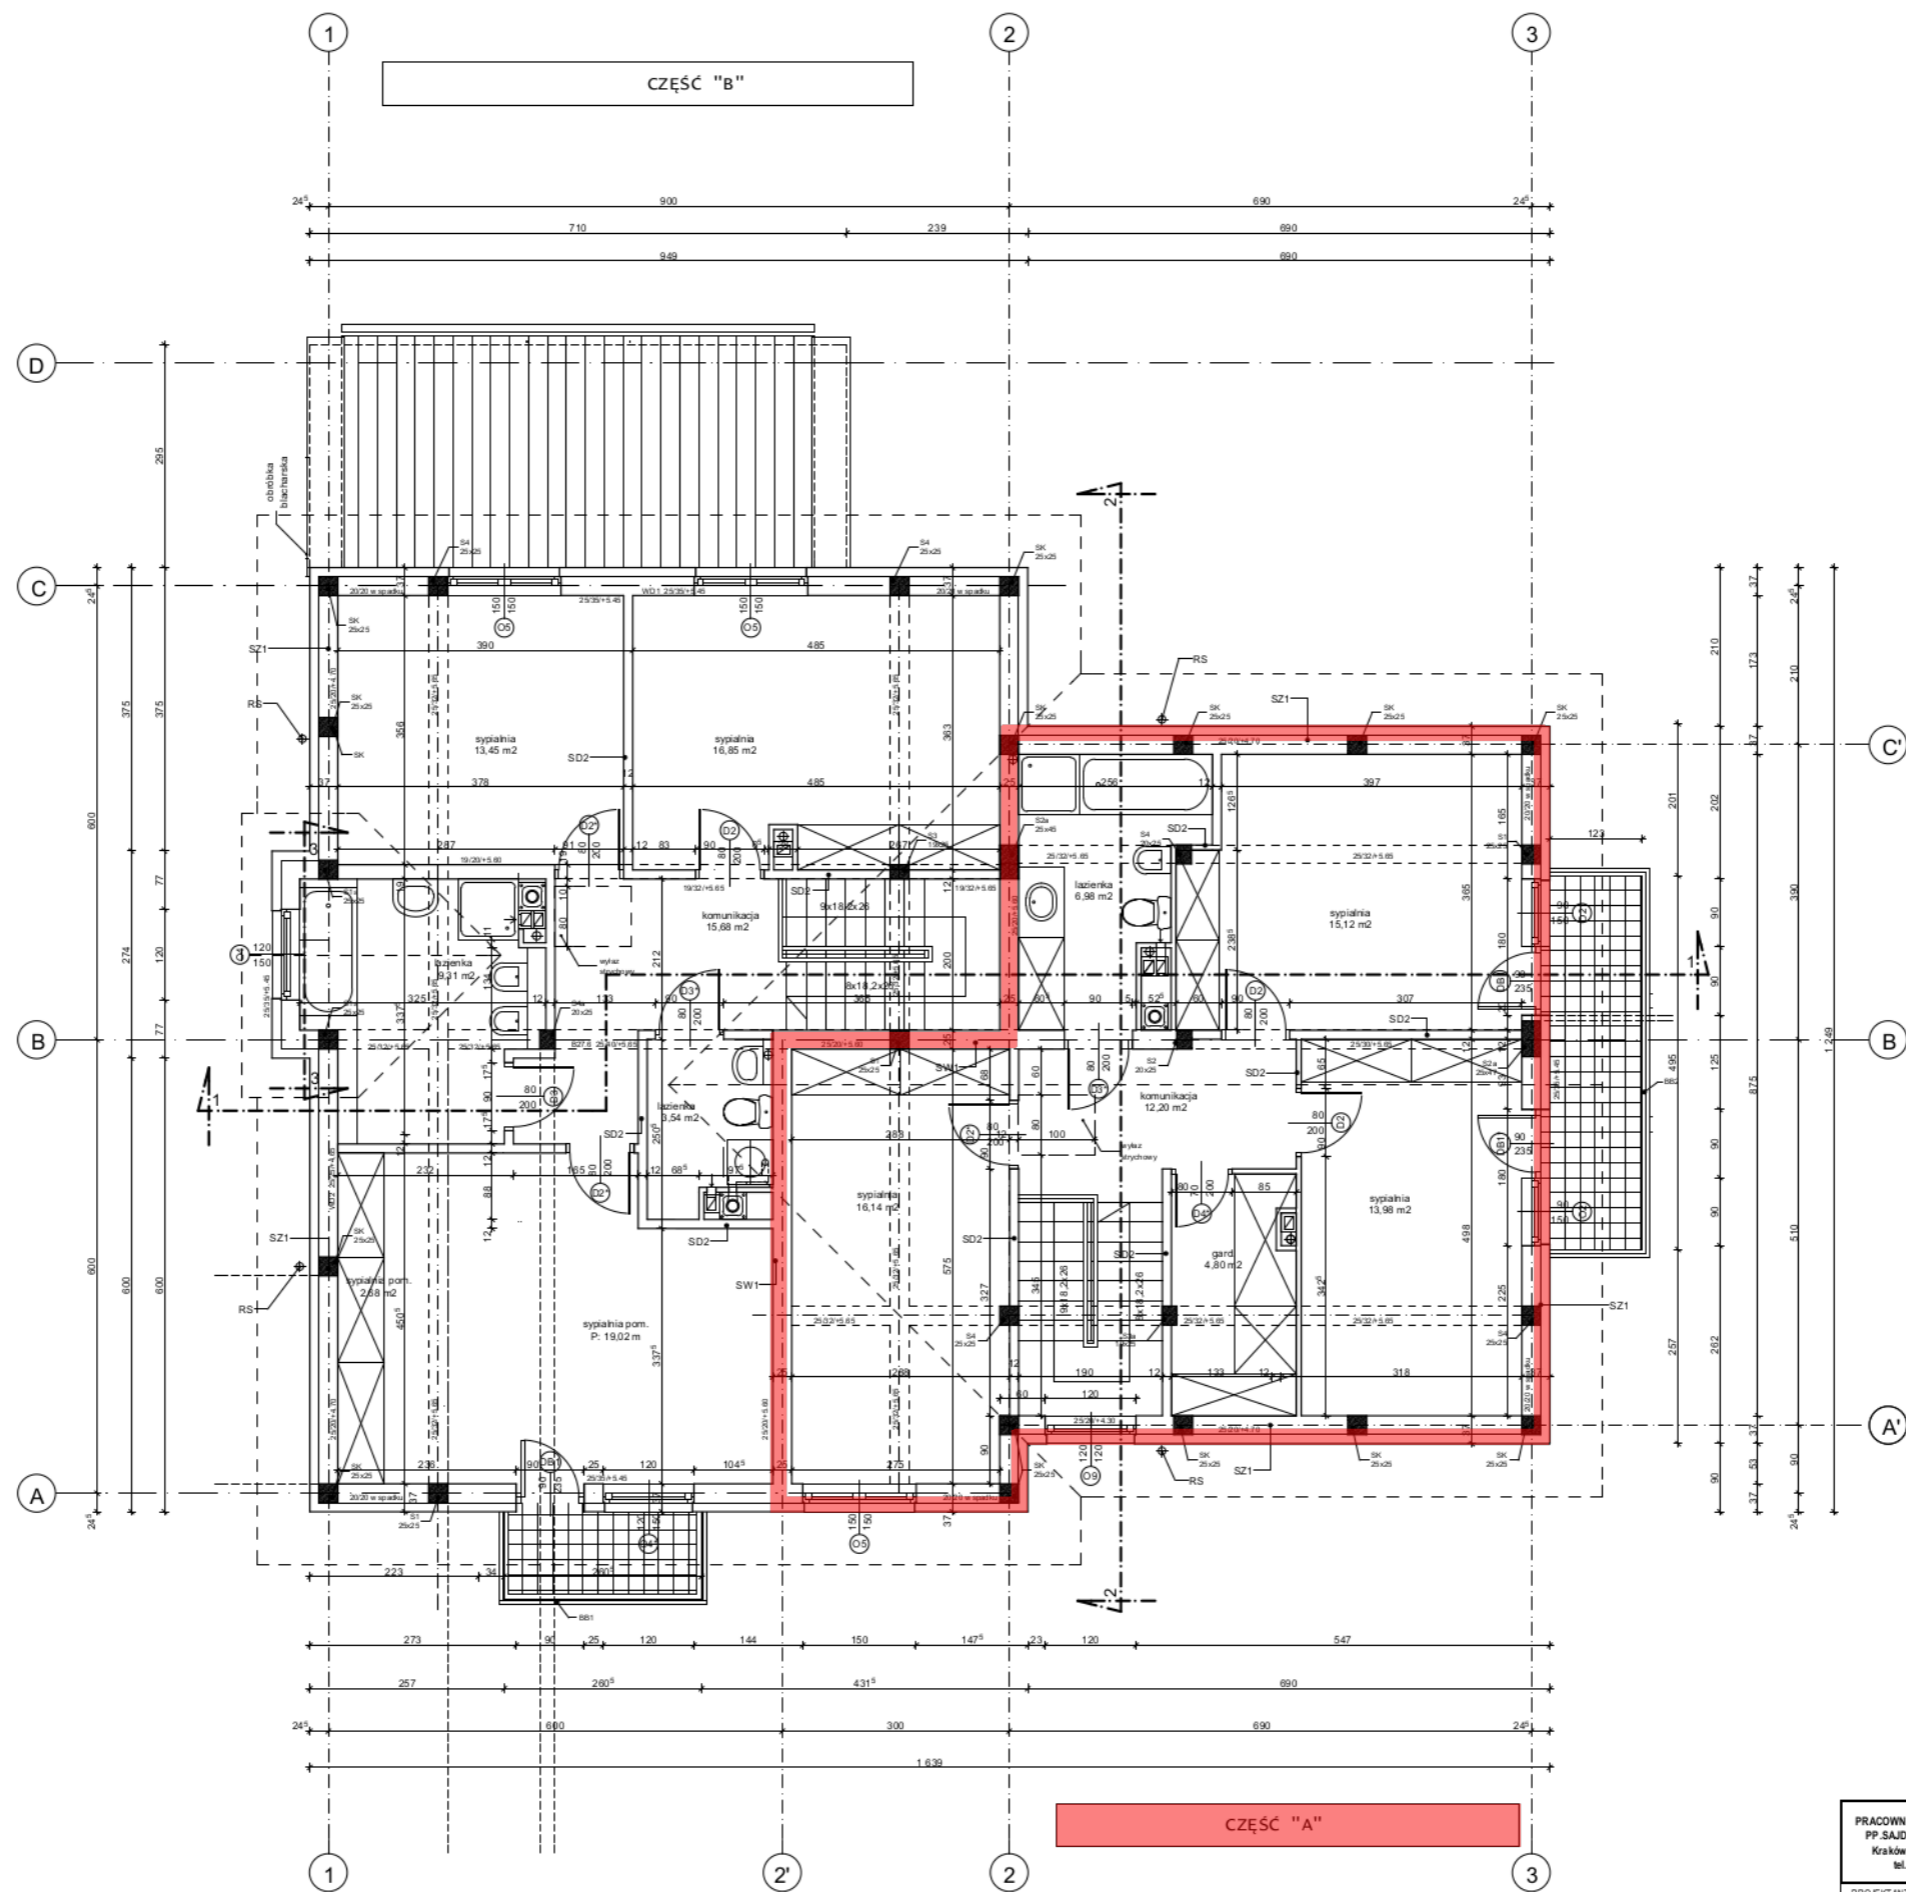

|  |                                 |   |        |  |         |          |
|--|---------------------------------|---|--------|--|---------|----------|
| PRACOWNIA PROJEKTOWA<br>PP SAJDAK - G. SAJDAK<br>Kraków, ul. Długa 646<br>tel. 633 11 02 | NAZWA PROJEKTU                  | ZESPÓŁ BUDYNKÓW JEDNORODZINNYCH   |        |  |         |          |
|  | ADRES                           | KRAKÓW ul. Kasprzaka 6 nr 26, 29 i nr 73 Podg.  |        |  |         |          |
| PROJEKTANT<br>arch. GRZEGORZ SAJDAK  | INWESTOR                        | PRZEDSIĘBIORSTWO WYKONAWCZE ZABYTKÓW - KRAKÓW S.A.<br>31-227 KRAKÓW, ul. A. WETULANEGO 1A |        |  |         |          |
| OPRACOWAŁ:<br>arch. Robert Pachoła<br>arch. Tomasz Mikos<br>arch. Artur Szewczyński      | NR LPR PROJEKT                  | PODPIS  | TEMAT  | BUDYNEK MIESZKALNY<br>JEDNORODZINNY NR <b>27</b> |         |          |
| SRAMOWDZAJĄCY<br>arch. WOJCIECH MAZUREK  | NR LPR PROJEKT<br>RP-LPR.10039K |   |        | <b>RZUT PIĘTRA</b>                               |         |          |
|  |                                 | STADIUM   | BRANDA | SKALA  | DATA    | NR RYSU  |
|  |                                 | P.W.  | ARCH.  | 1:50   | 09.2018 | <b>3</b> |